



Parking

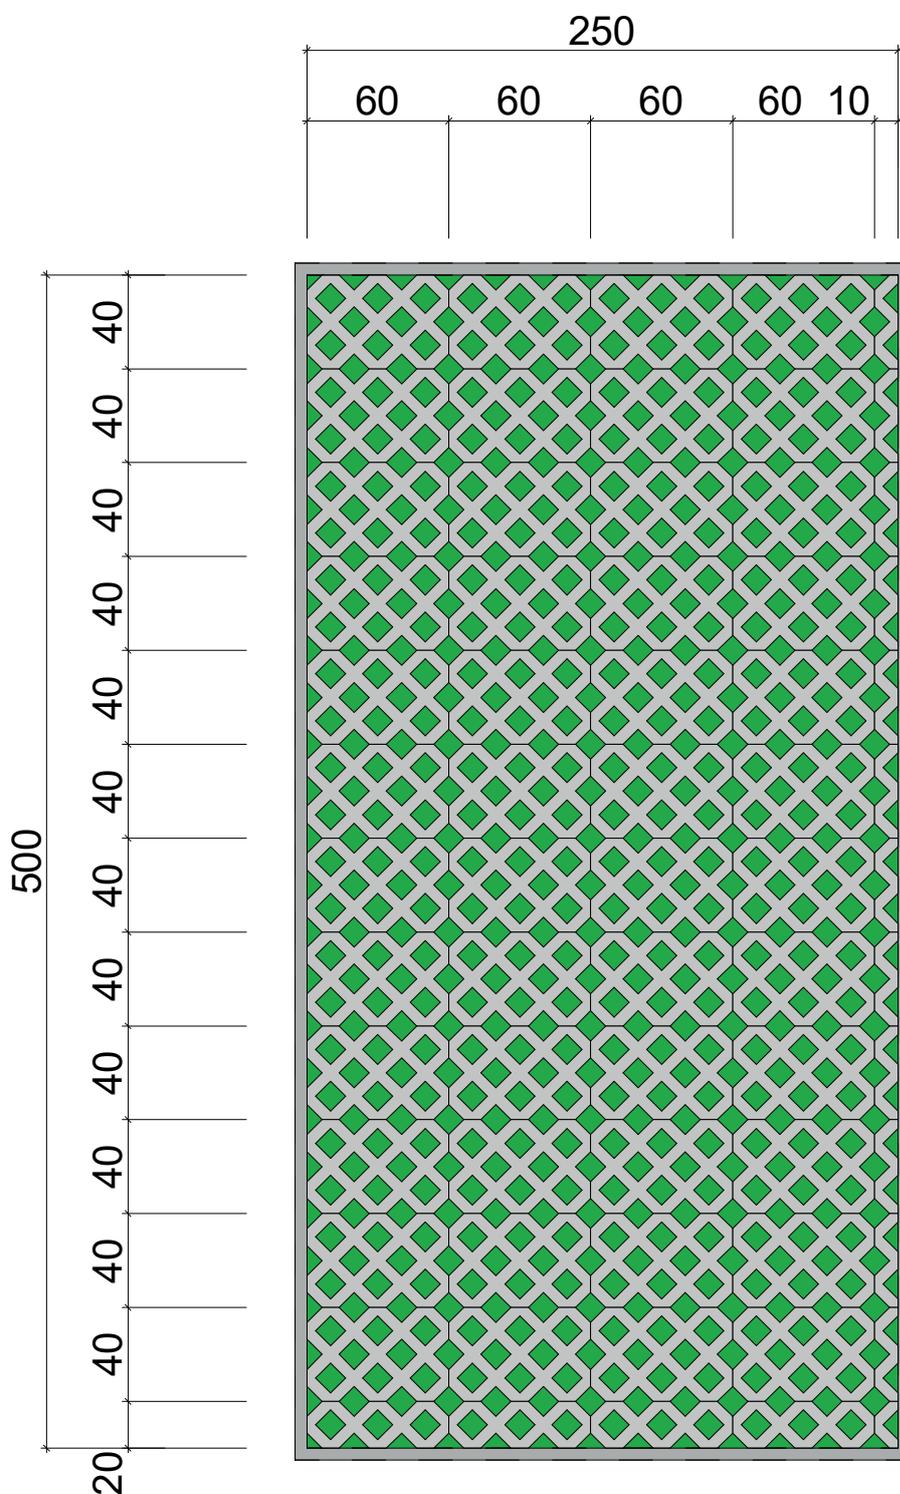

Une place de stationnement de 2,5 mètres par 5 mètres contient 625 pavés, soit 50 pavés au mètre carré.

Parking PMR

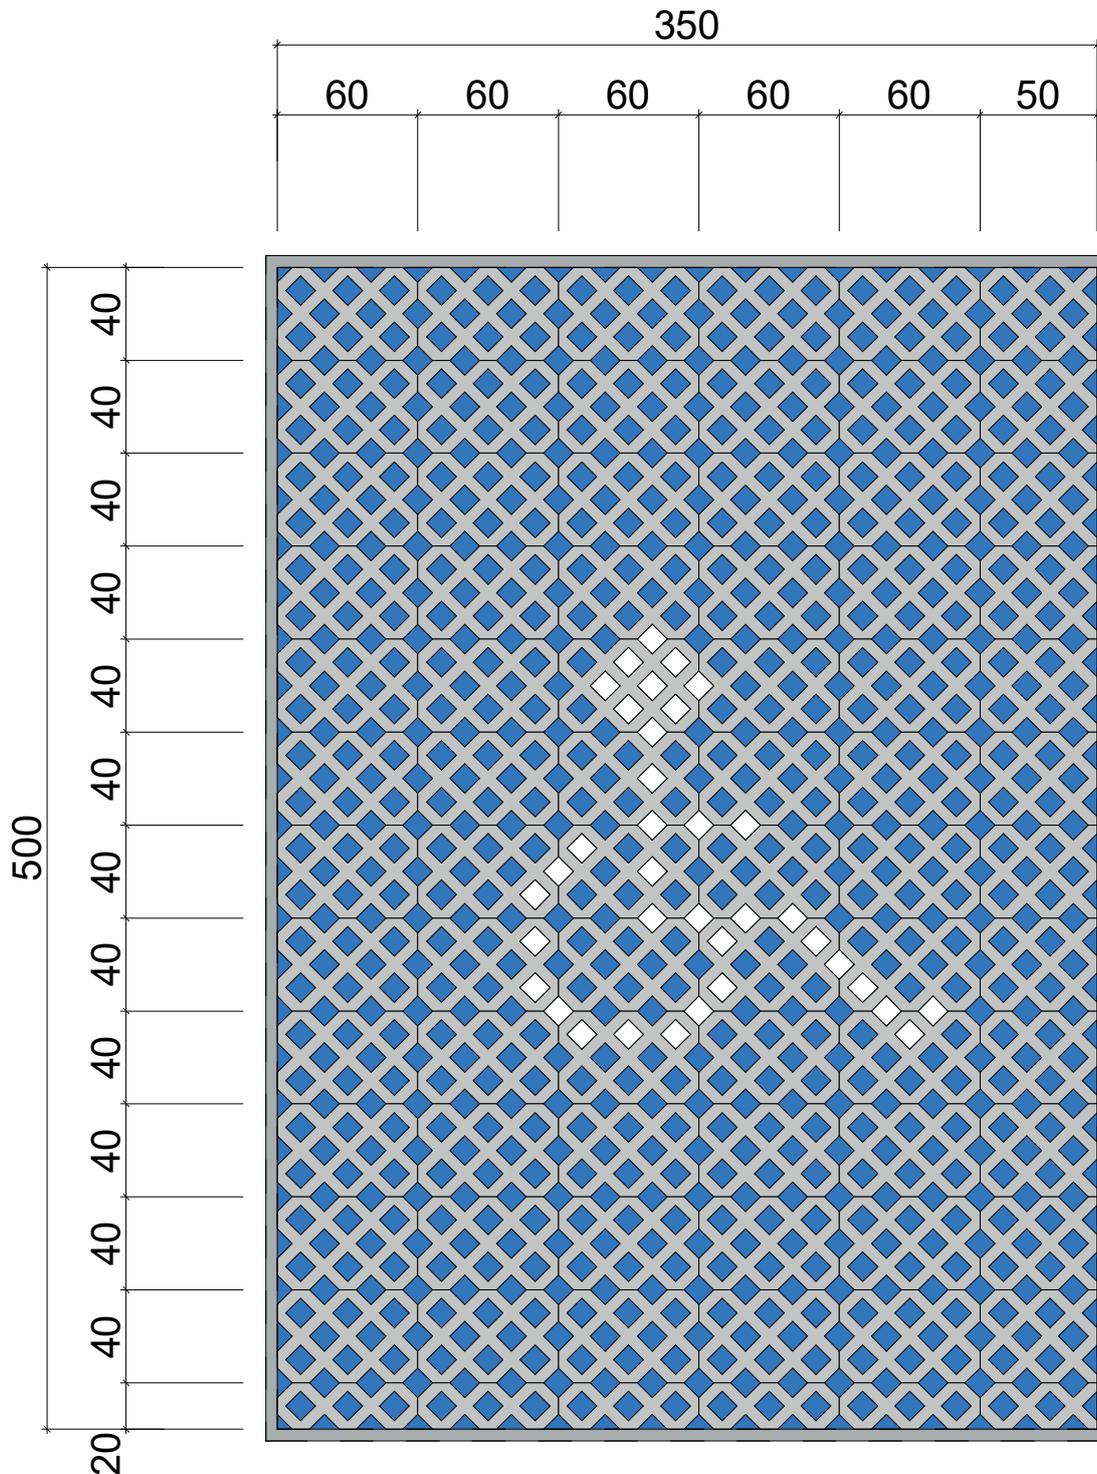

Une place de stationnement PMR de 3,5 mètres par 5 mètres contient 875 pavés, soit 50 pavés au mètre carré.
(839 pavés de couleur bleu, 36 pavés de couleur blanc)